



Nr.	PAVADINIMAS	PLOTAS
1	TAMBŪRAS	9.38
2	KORIDORIUS	9.00
3	WC/DUŠAS	5.48
4	VIRTUVĖ/SVETAINĖ/VALGOMASIS	46.70
5	MIEGAMASIS	12.95
6	DRABUŽINĖ	3.69
7	VONIOS KAMBARYS	3.96
8	KAMBARYS	10.80
9	KAMBARYS	10.80
10	DARBO KAMBARYS	10.80
11	PAGALBINĖ PATALPA	5.72
12	GARAŽAS	19.84
<b>VISO:</b>		<b>149.12</b>

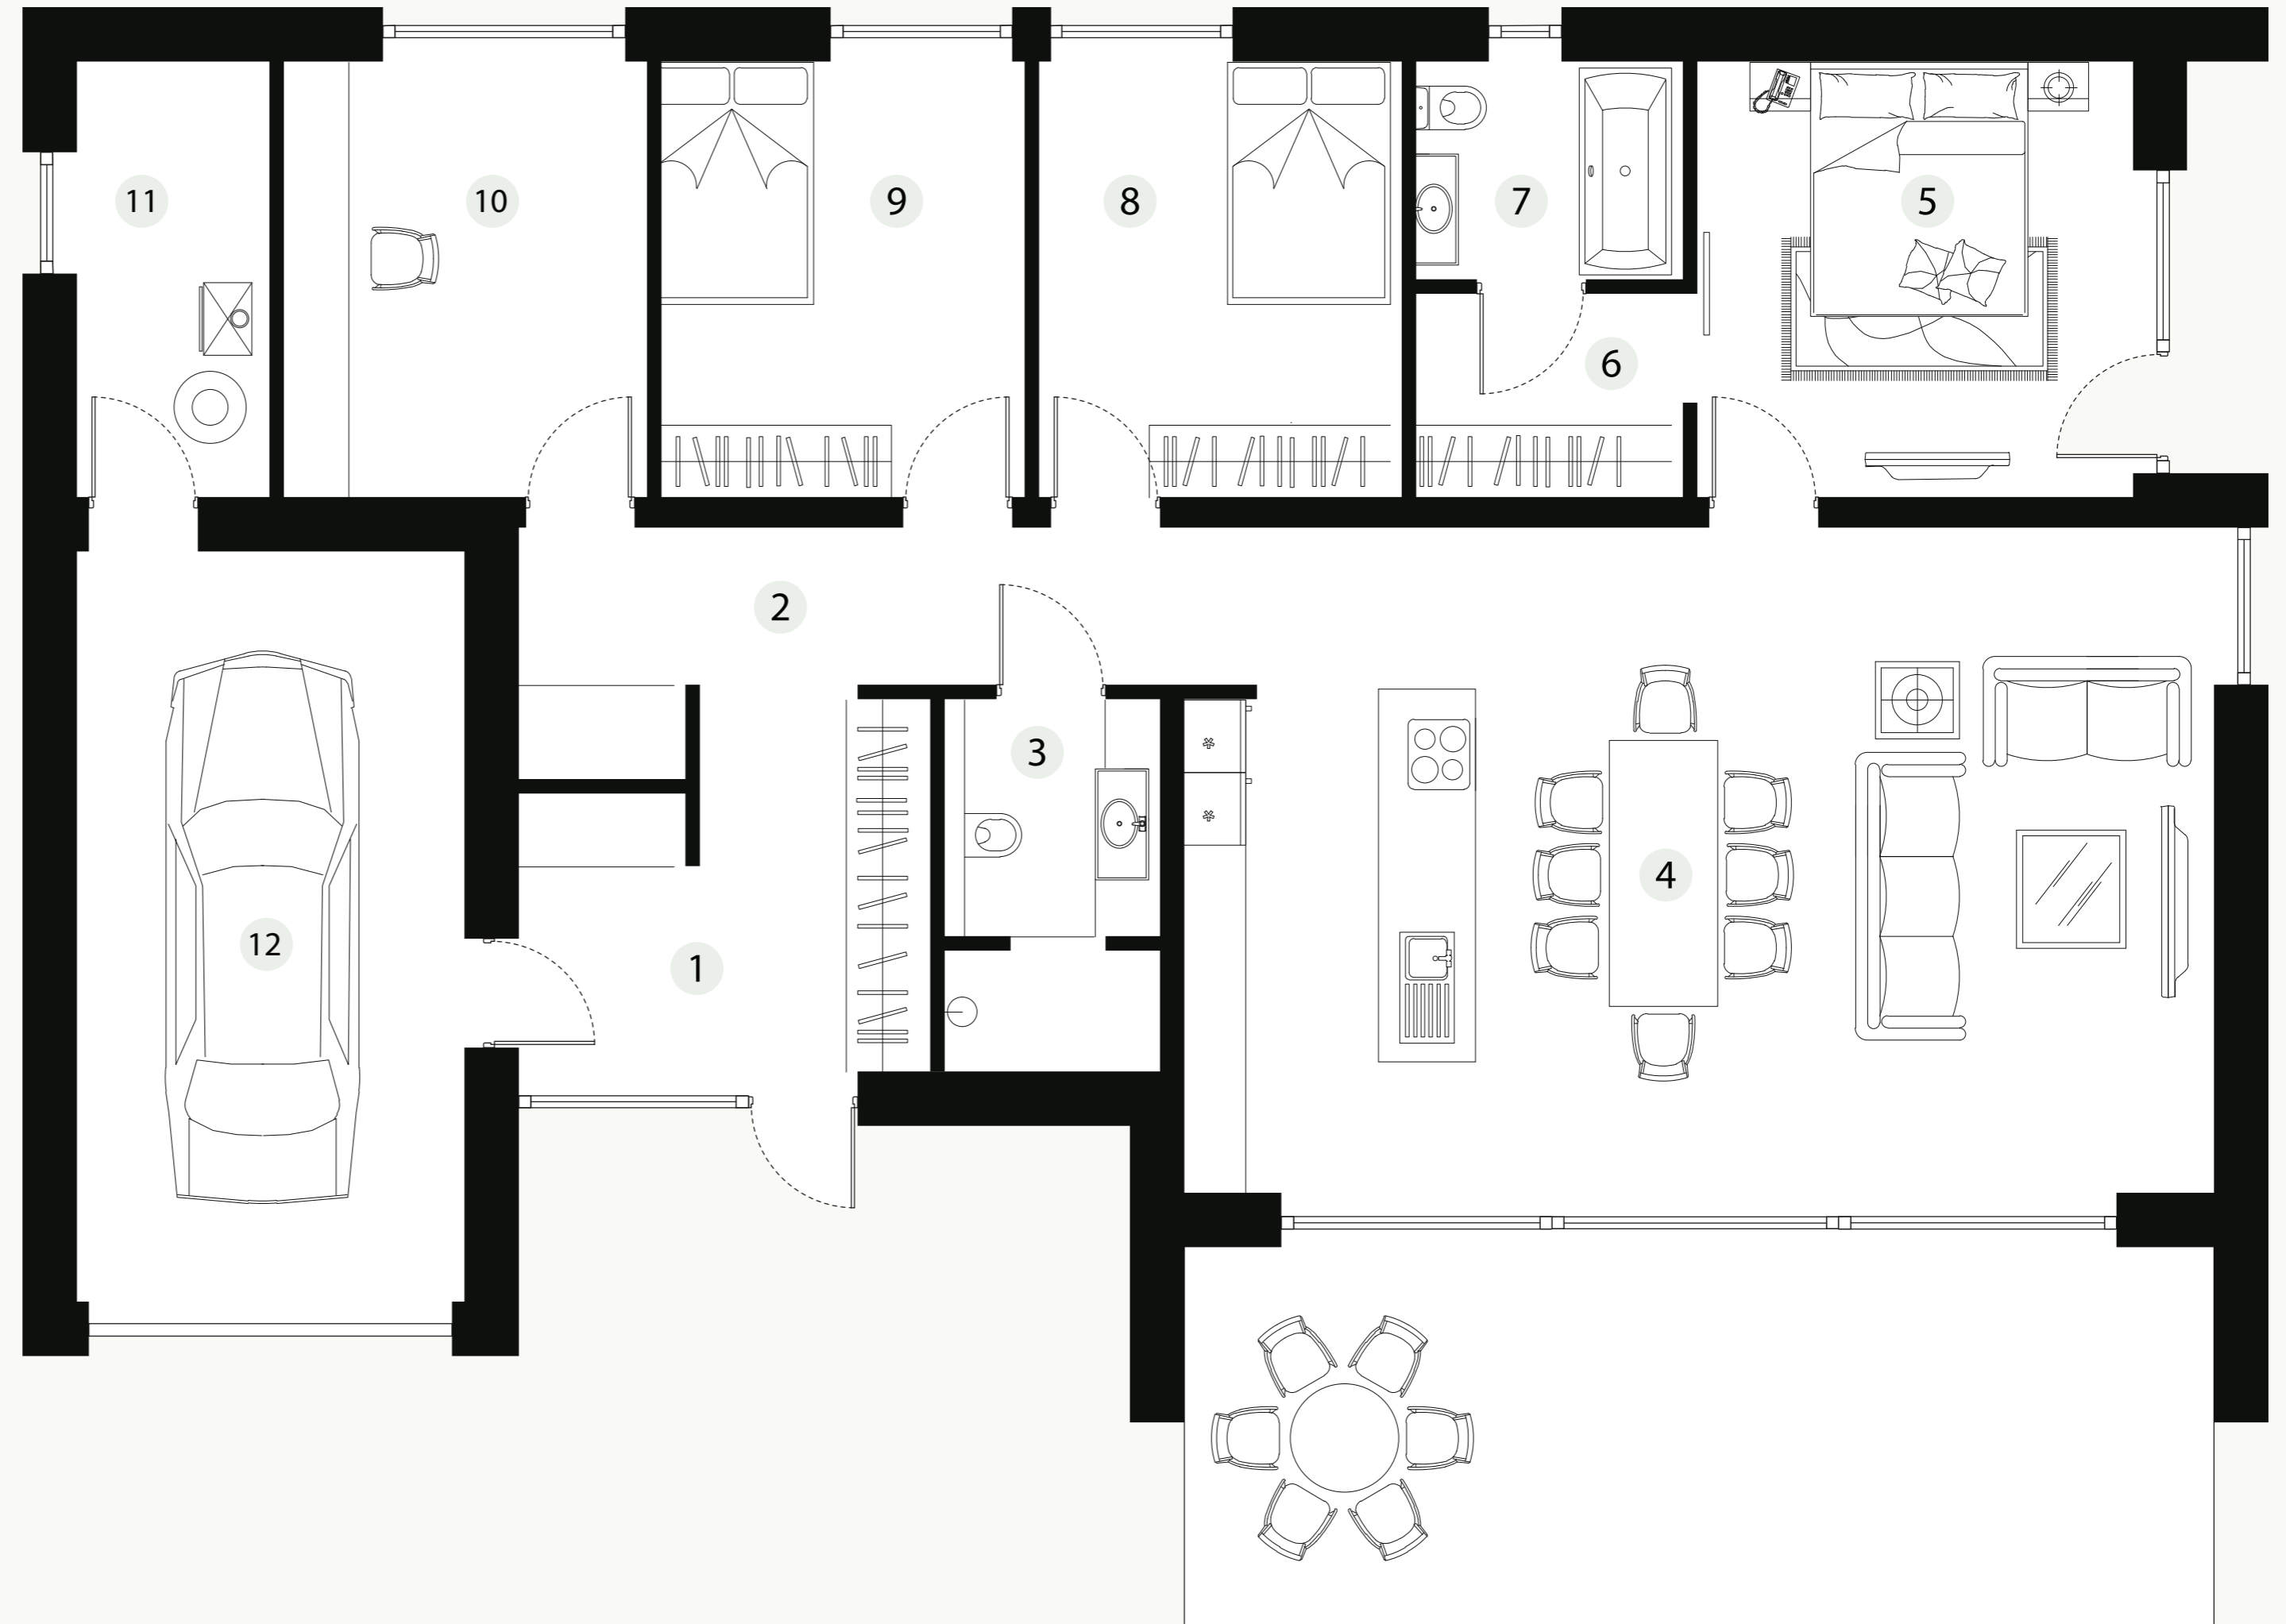

Nr.	PAVADINIMAS	PLOTAS
1	TAMBŪRAS	9.38
2	KORIDORIUS	9.00
3	WC/DUŠAS	5.48
4	VIRTUVĖ/SVETAINĖ/VALGOMASIS	48.86
5	MIEGAMASIS	12.95
6	DRABUŽINĖ	3.69
7	VONIOS KAMBARYS	3.96
8	KAMBARYS	10.80
9	KAMBARYS	10.80
10	DARBO KAMBARYS	10.80
11	PAGALBINĖ PATALPA	5.72
12	GARAŽAS	19.84
<b>VISO:</b>		<b>151.28</b>

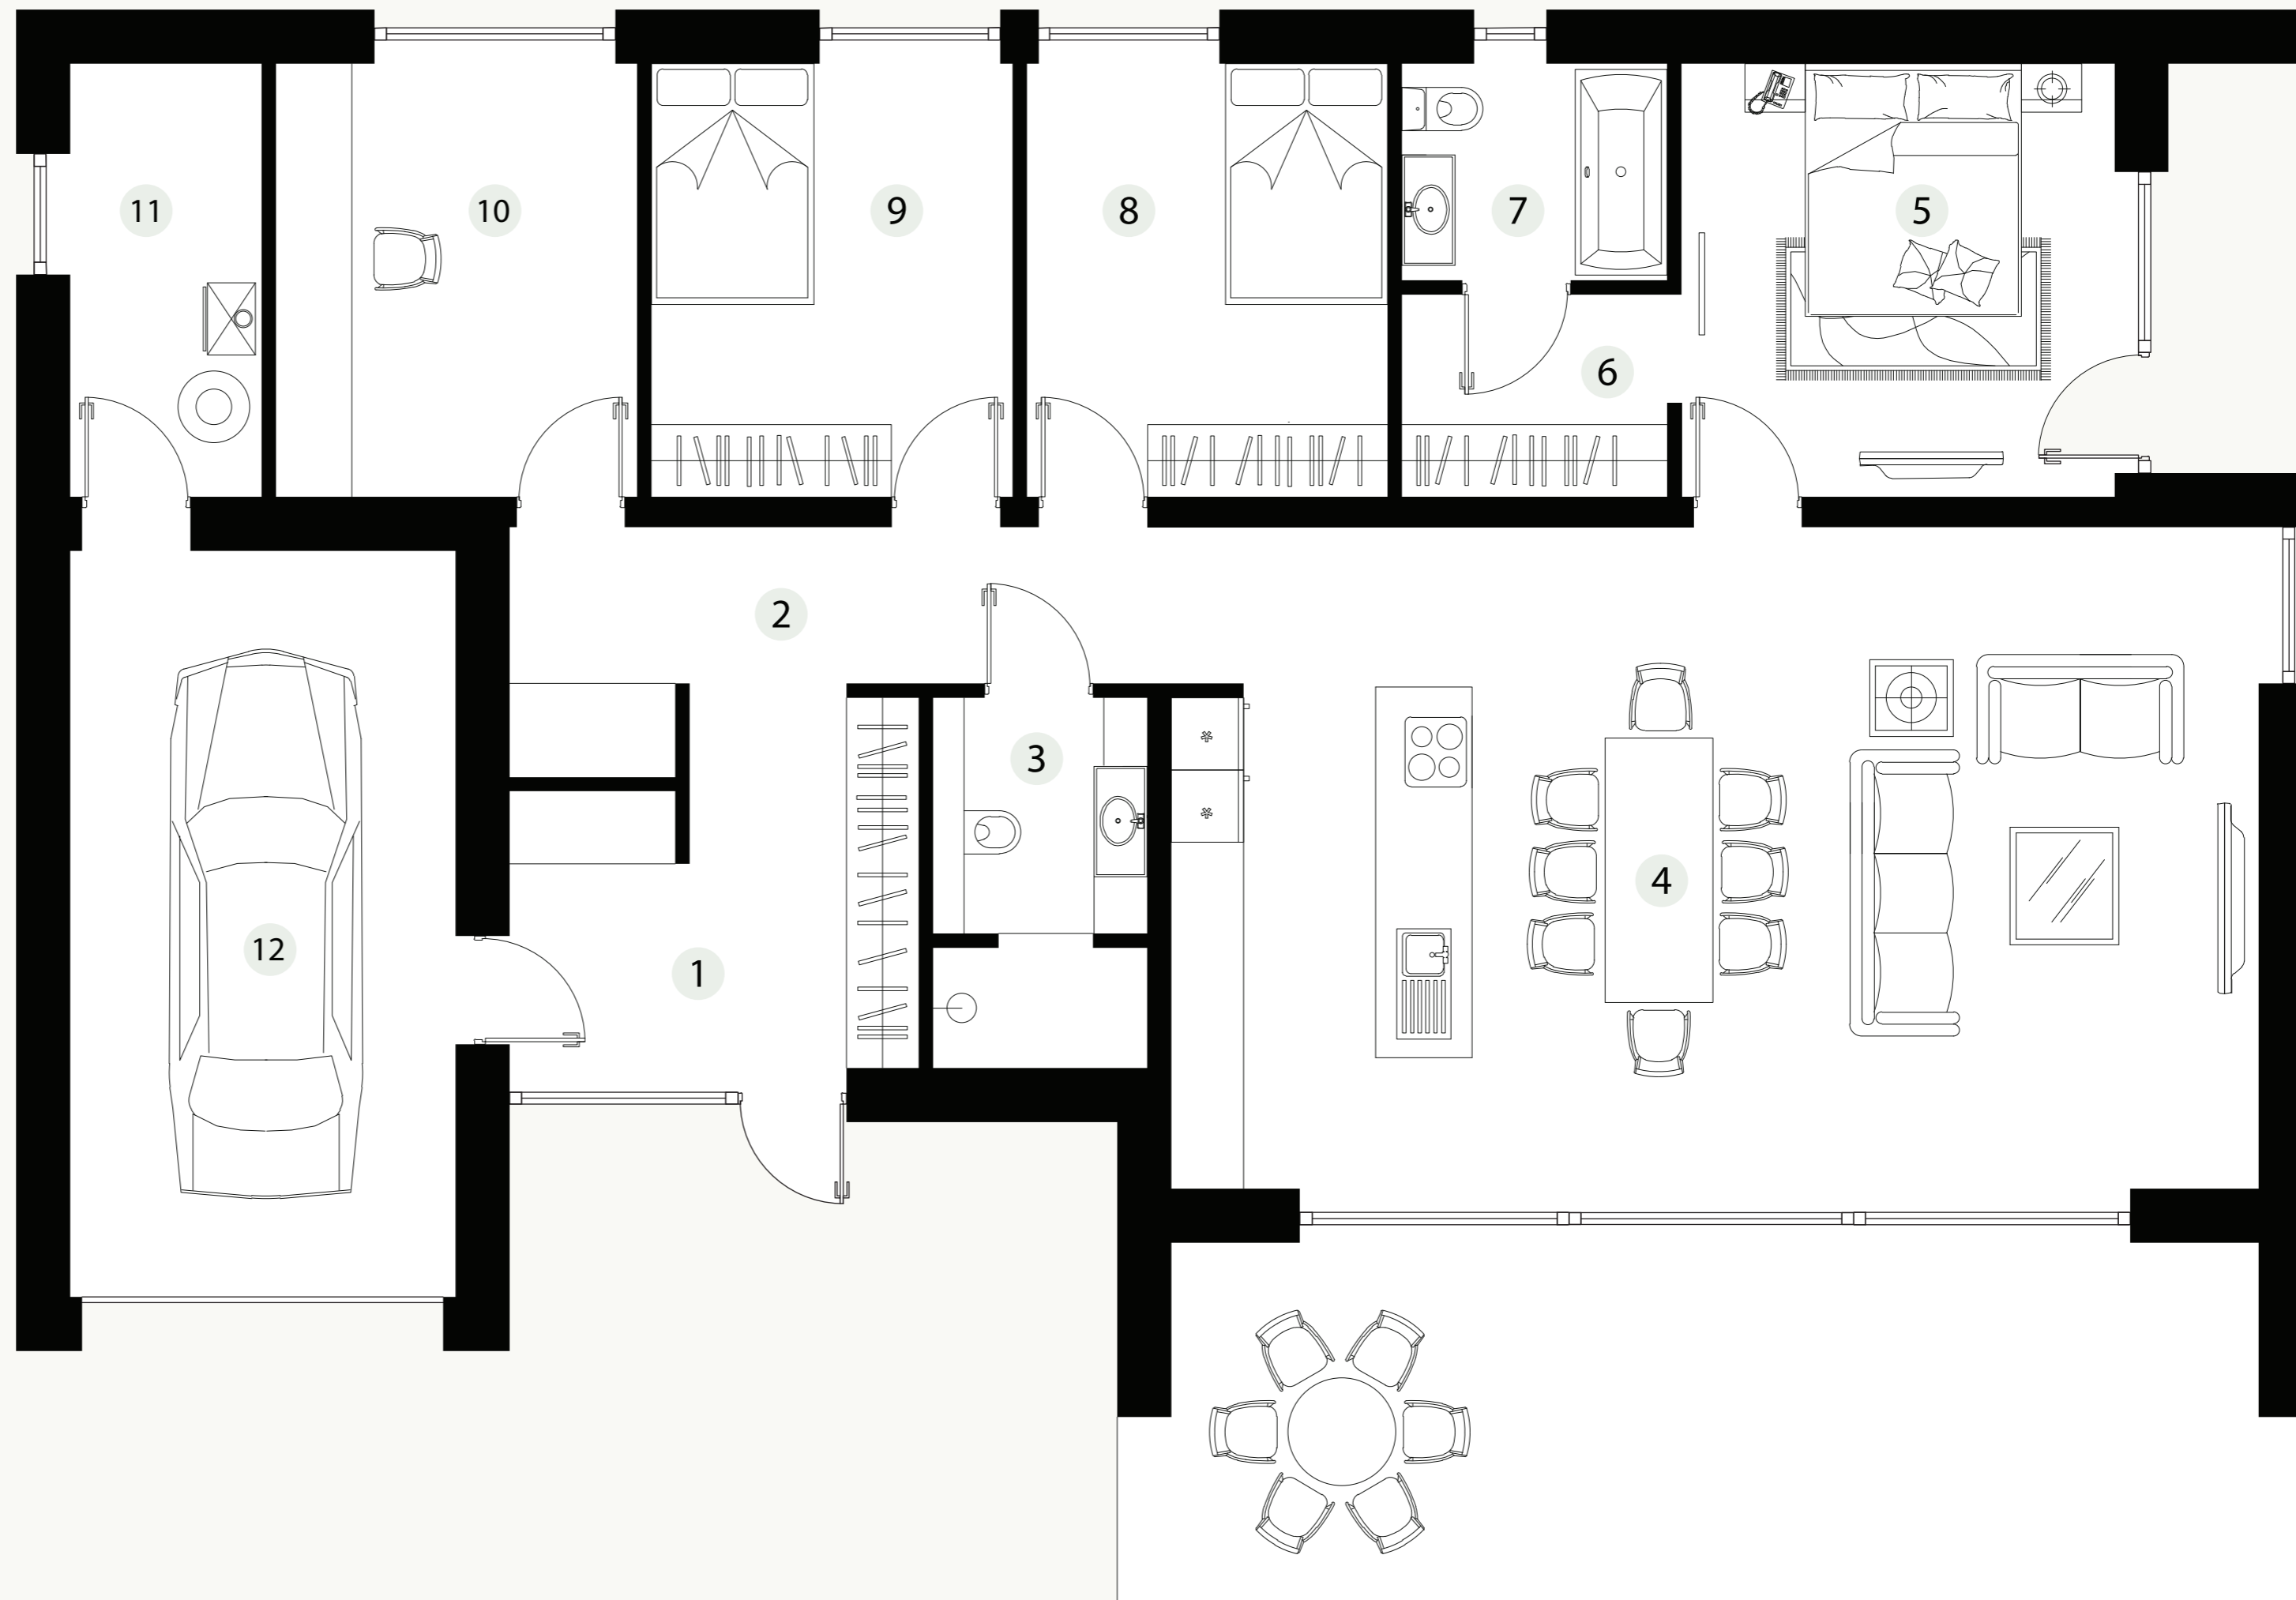

Nr.	PAVADINIMAS	PLOTAS
1	TAMBŪRAS	7.70
2	KORIDORIUS	13.70
3	WC/DUŠAS	4.35
4	DARBO KAMBARYS	8.88
5	MIEGAMASIS	12.83
6	DRABUŽINĖ	5.46
7	VONIOS KAMBARYS	5.40
8	KAMBARYS	11.22
9	KAMBARYS	11.22
10	VIRTUVĖ/SVETAINĖ/VALGOMASIS	51.98
11	PAGALBINĖ PATALPA	4.14
12	GARAŽAS	22.50
<b>VISO:</b>		<b>159.38</b>

